



WANDAUFBAU:
 Außenputz 20 mm
 Weichfaserdämmplatte 60 mm
 Lattung 50/80 mm dazw. Dämmung 80 mm
 Konvektionssperre
 KLH 3s 94 mm
 Holzvollsichttauplatten 20 mm
 Gipskartonplatte F 30 12,5 mm

LEGENDE AUFBAUTEN:

- F1** BESTANDSDECKE ÜBER BEHEIZTE RÄUME
 Belag 10 mm
 Heizsrich bewehrt 70 mm
 Estrichfolie
 Trittschalldämmung 30 mm
 Wärmedämmung EPS-W20 40 mm
 Trockenschüttung 50 mm
 Bestehende Holzbohlendecke
- F2** NEUE STAHLBETONDECKE ÜBER BEHEIZTE RÄUME
 Belag 10 mm
 Heizsrich bewehrt 70 mm
 Estrichfolie
 Trittschalldämmung 30 mm
 Wärmedämmung EPS-W20 40 mm
 Trockenschüttung 50 mm
 Stahlbetondecke 25 cm
- F3** DACHTERRASSE
 Relazzo - Dielen 30 mm
 Rahmenkonstruktion
 Gummunterlage
 Fischschalldichtung 10 mm
 Bitumenschicht
 Dachschalung 25 mm
 Vollsparrendämmung 240 mm - Sparren 100/240 mm
 Untersparrendämmung 50 mm
 Dampfsperre
 Notabdichtung
 Stahlbetondecke 25 cm
- F4** GENEIGTES DACH
 Biberschwanzdachziegel
 Lattung 30/50 mm
 Kontertattung 30/50 mm
 Bitumenschicht
 Dachschalung 25 mm
 Vollsparrendämmung 240 mm - Sparren 100/240 mm
 Untersparrendämmung 50 mm
 Dampfsperre
 CD-Tragprofil 60/27 mm
 Gipskartonplatten F 60 - 2 x 12,5 mm

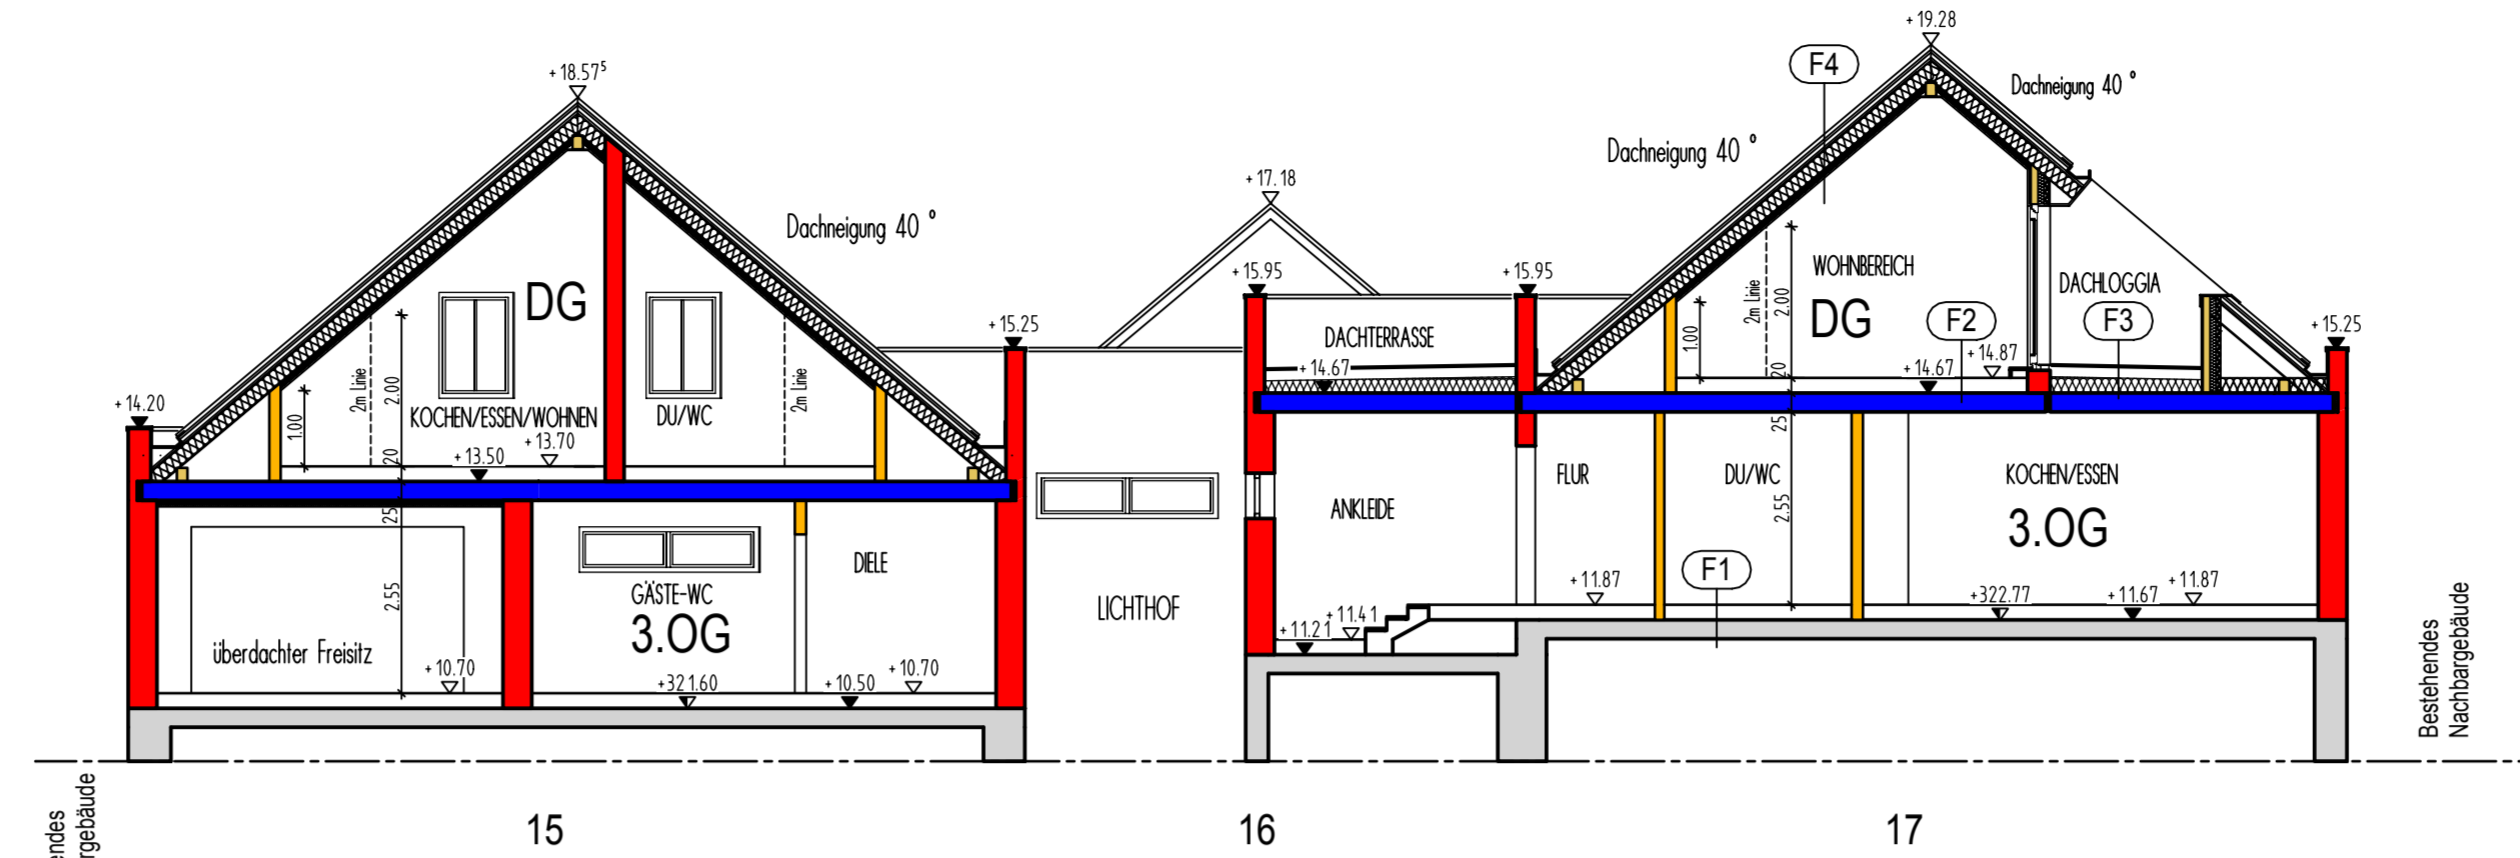


SCHNITT C-C

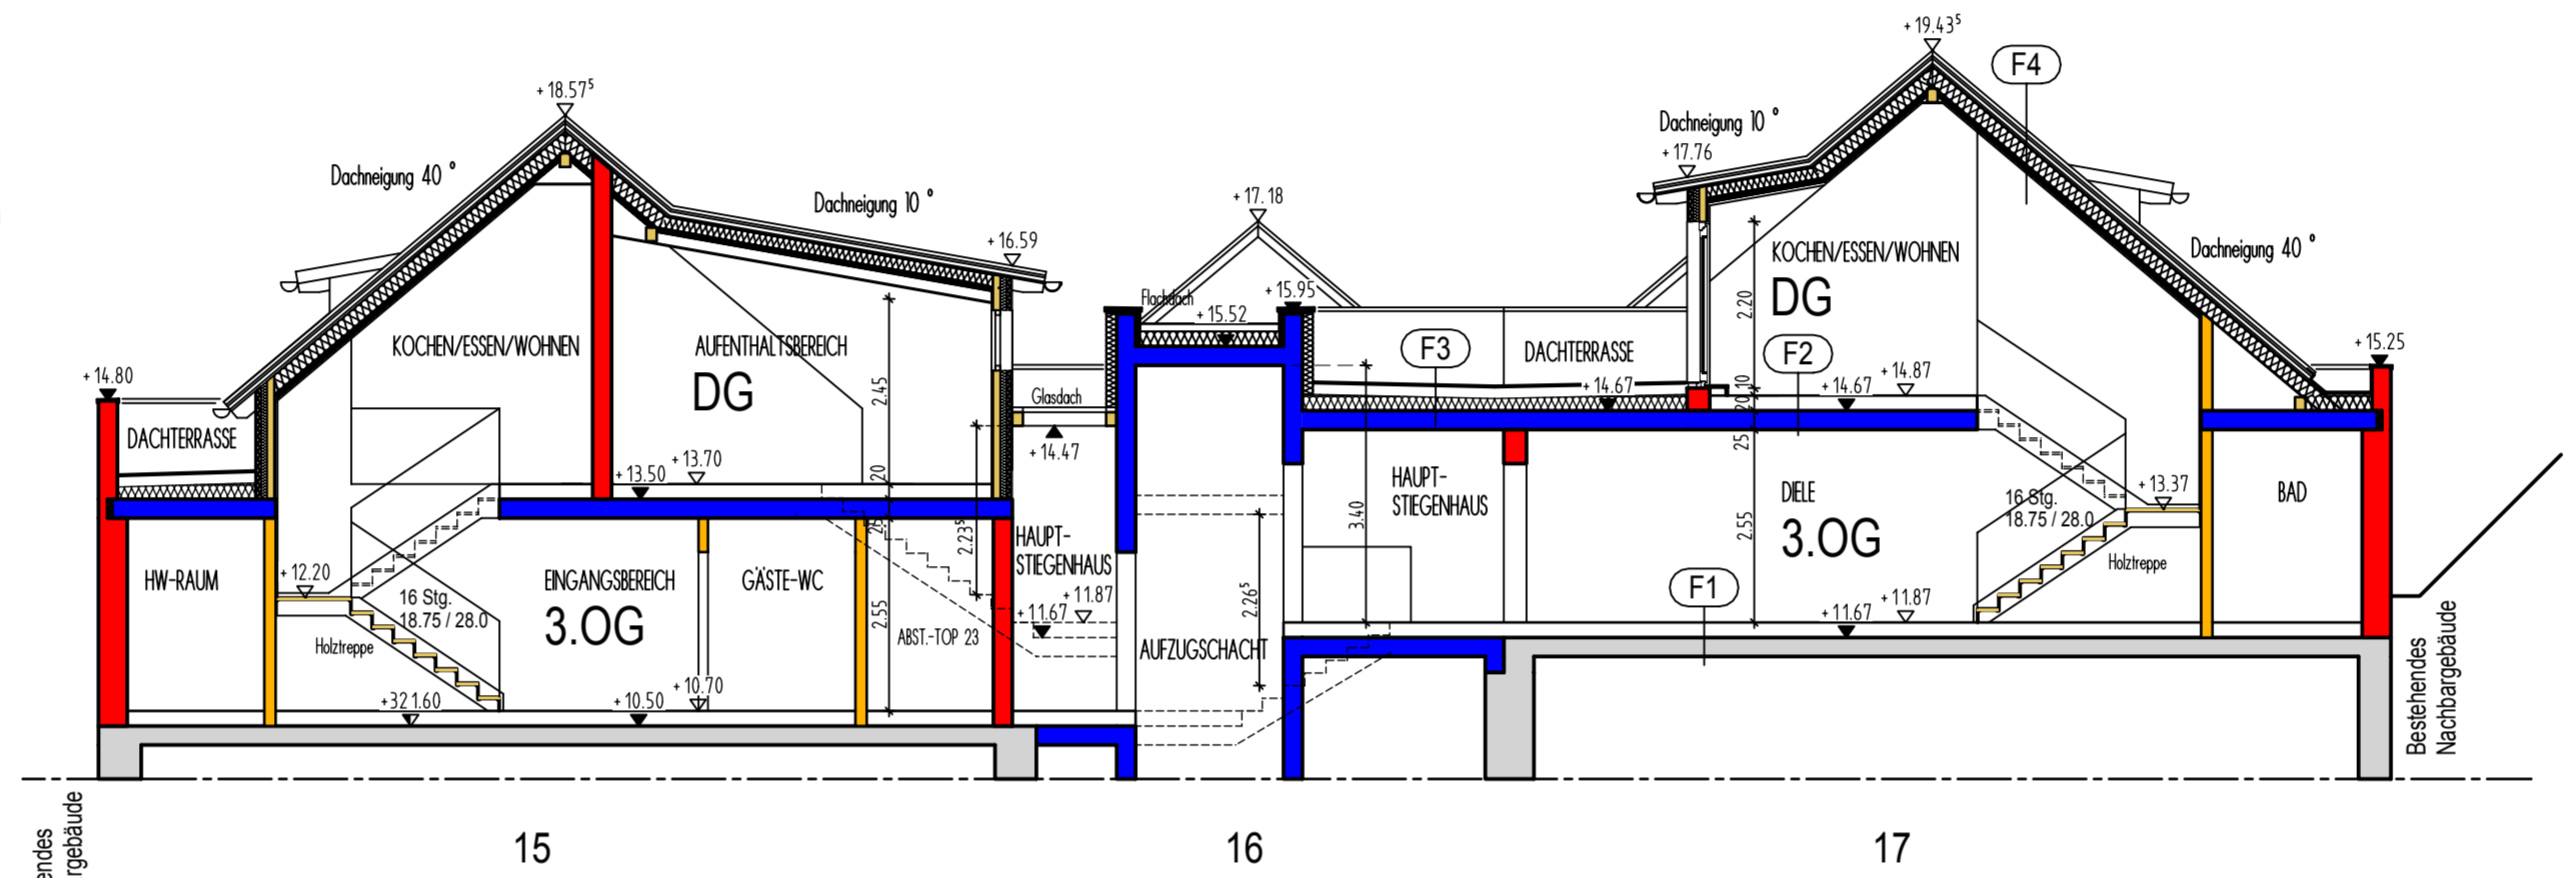

SCHNITT B-B


LEGENDE:

- STAHLBETON
- BETON
- ZIEGEL
- GIPSKARTON
- HOLZ
- ALUMINIUM
- BESTAND
- ABBRUCH

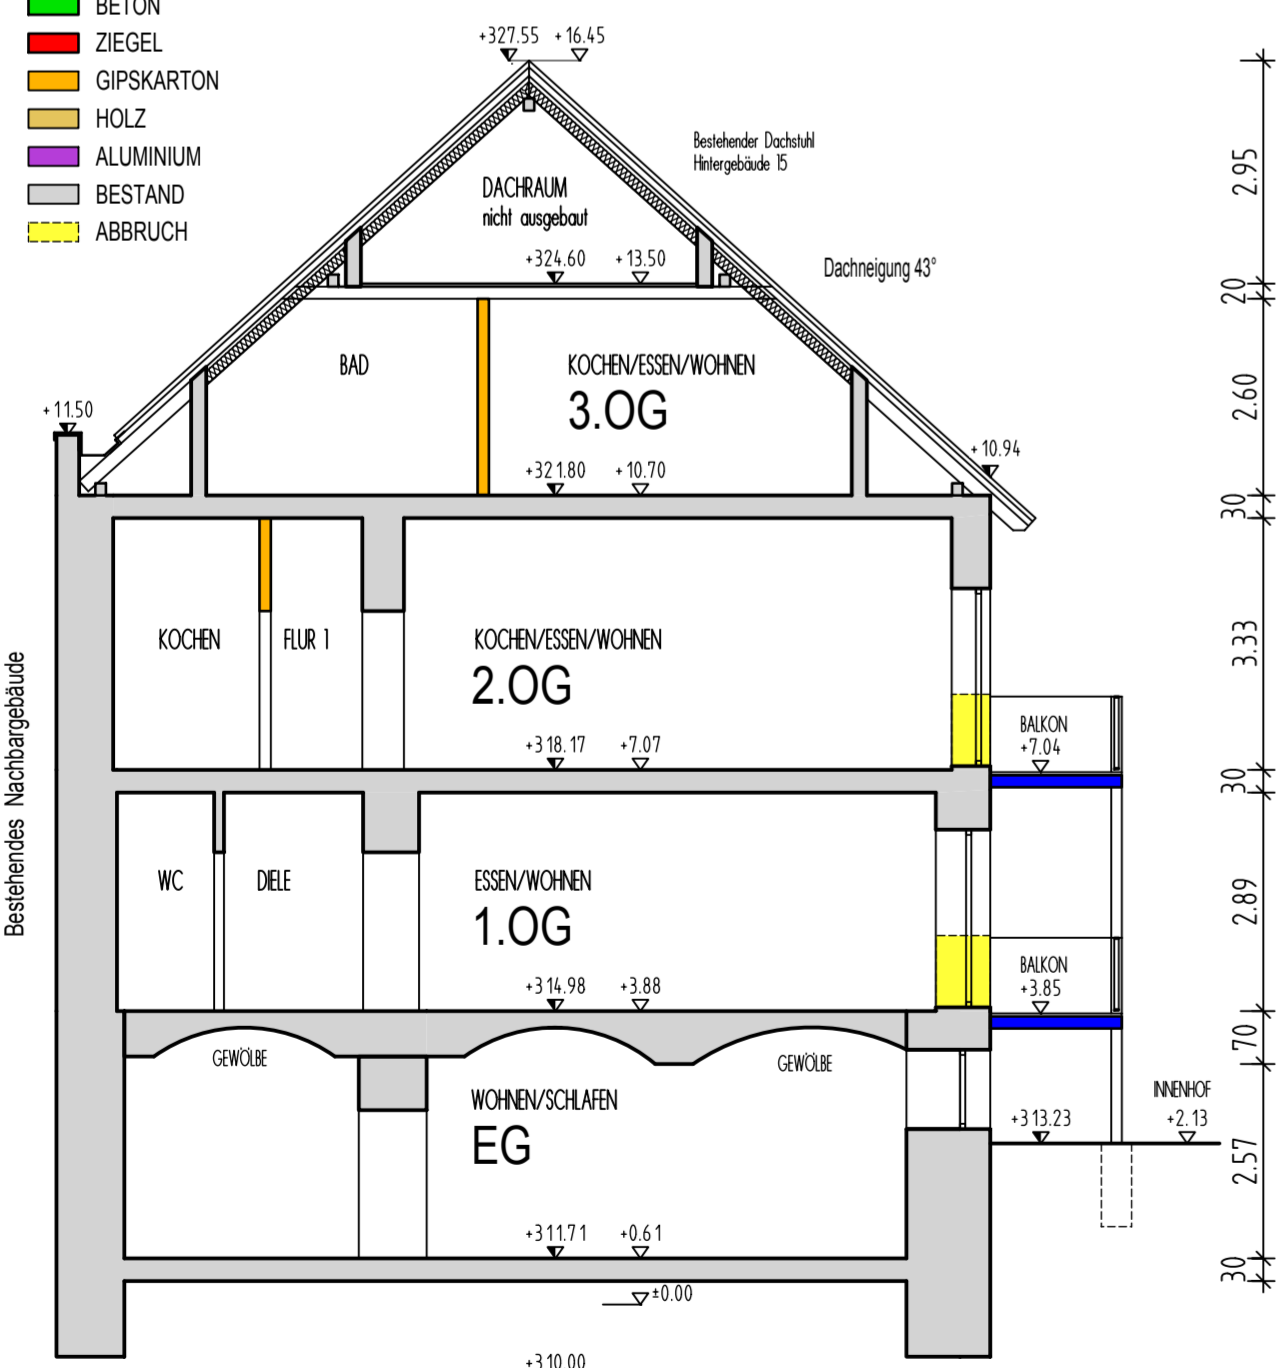

SCHNITT D-D
 HINTERGEBÄUDE NR. 15

± 0.00 = 311.10 Adria Höhe

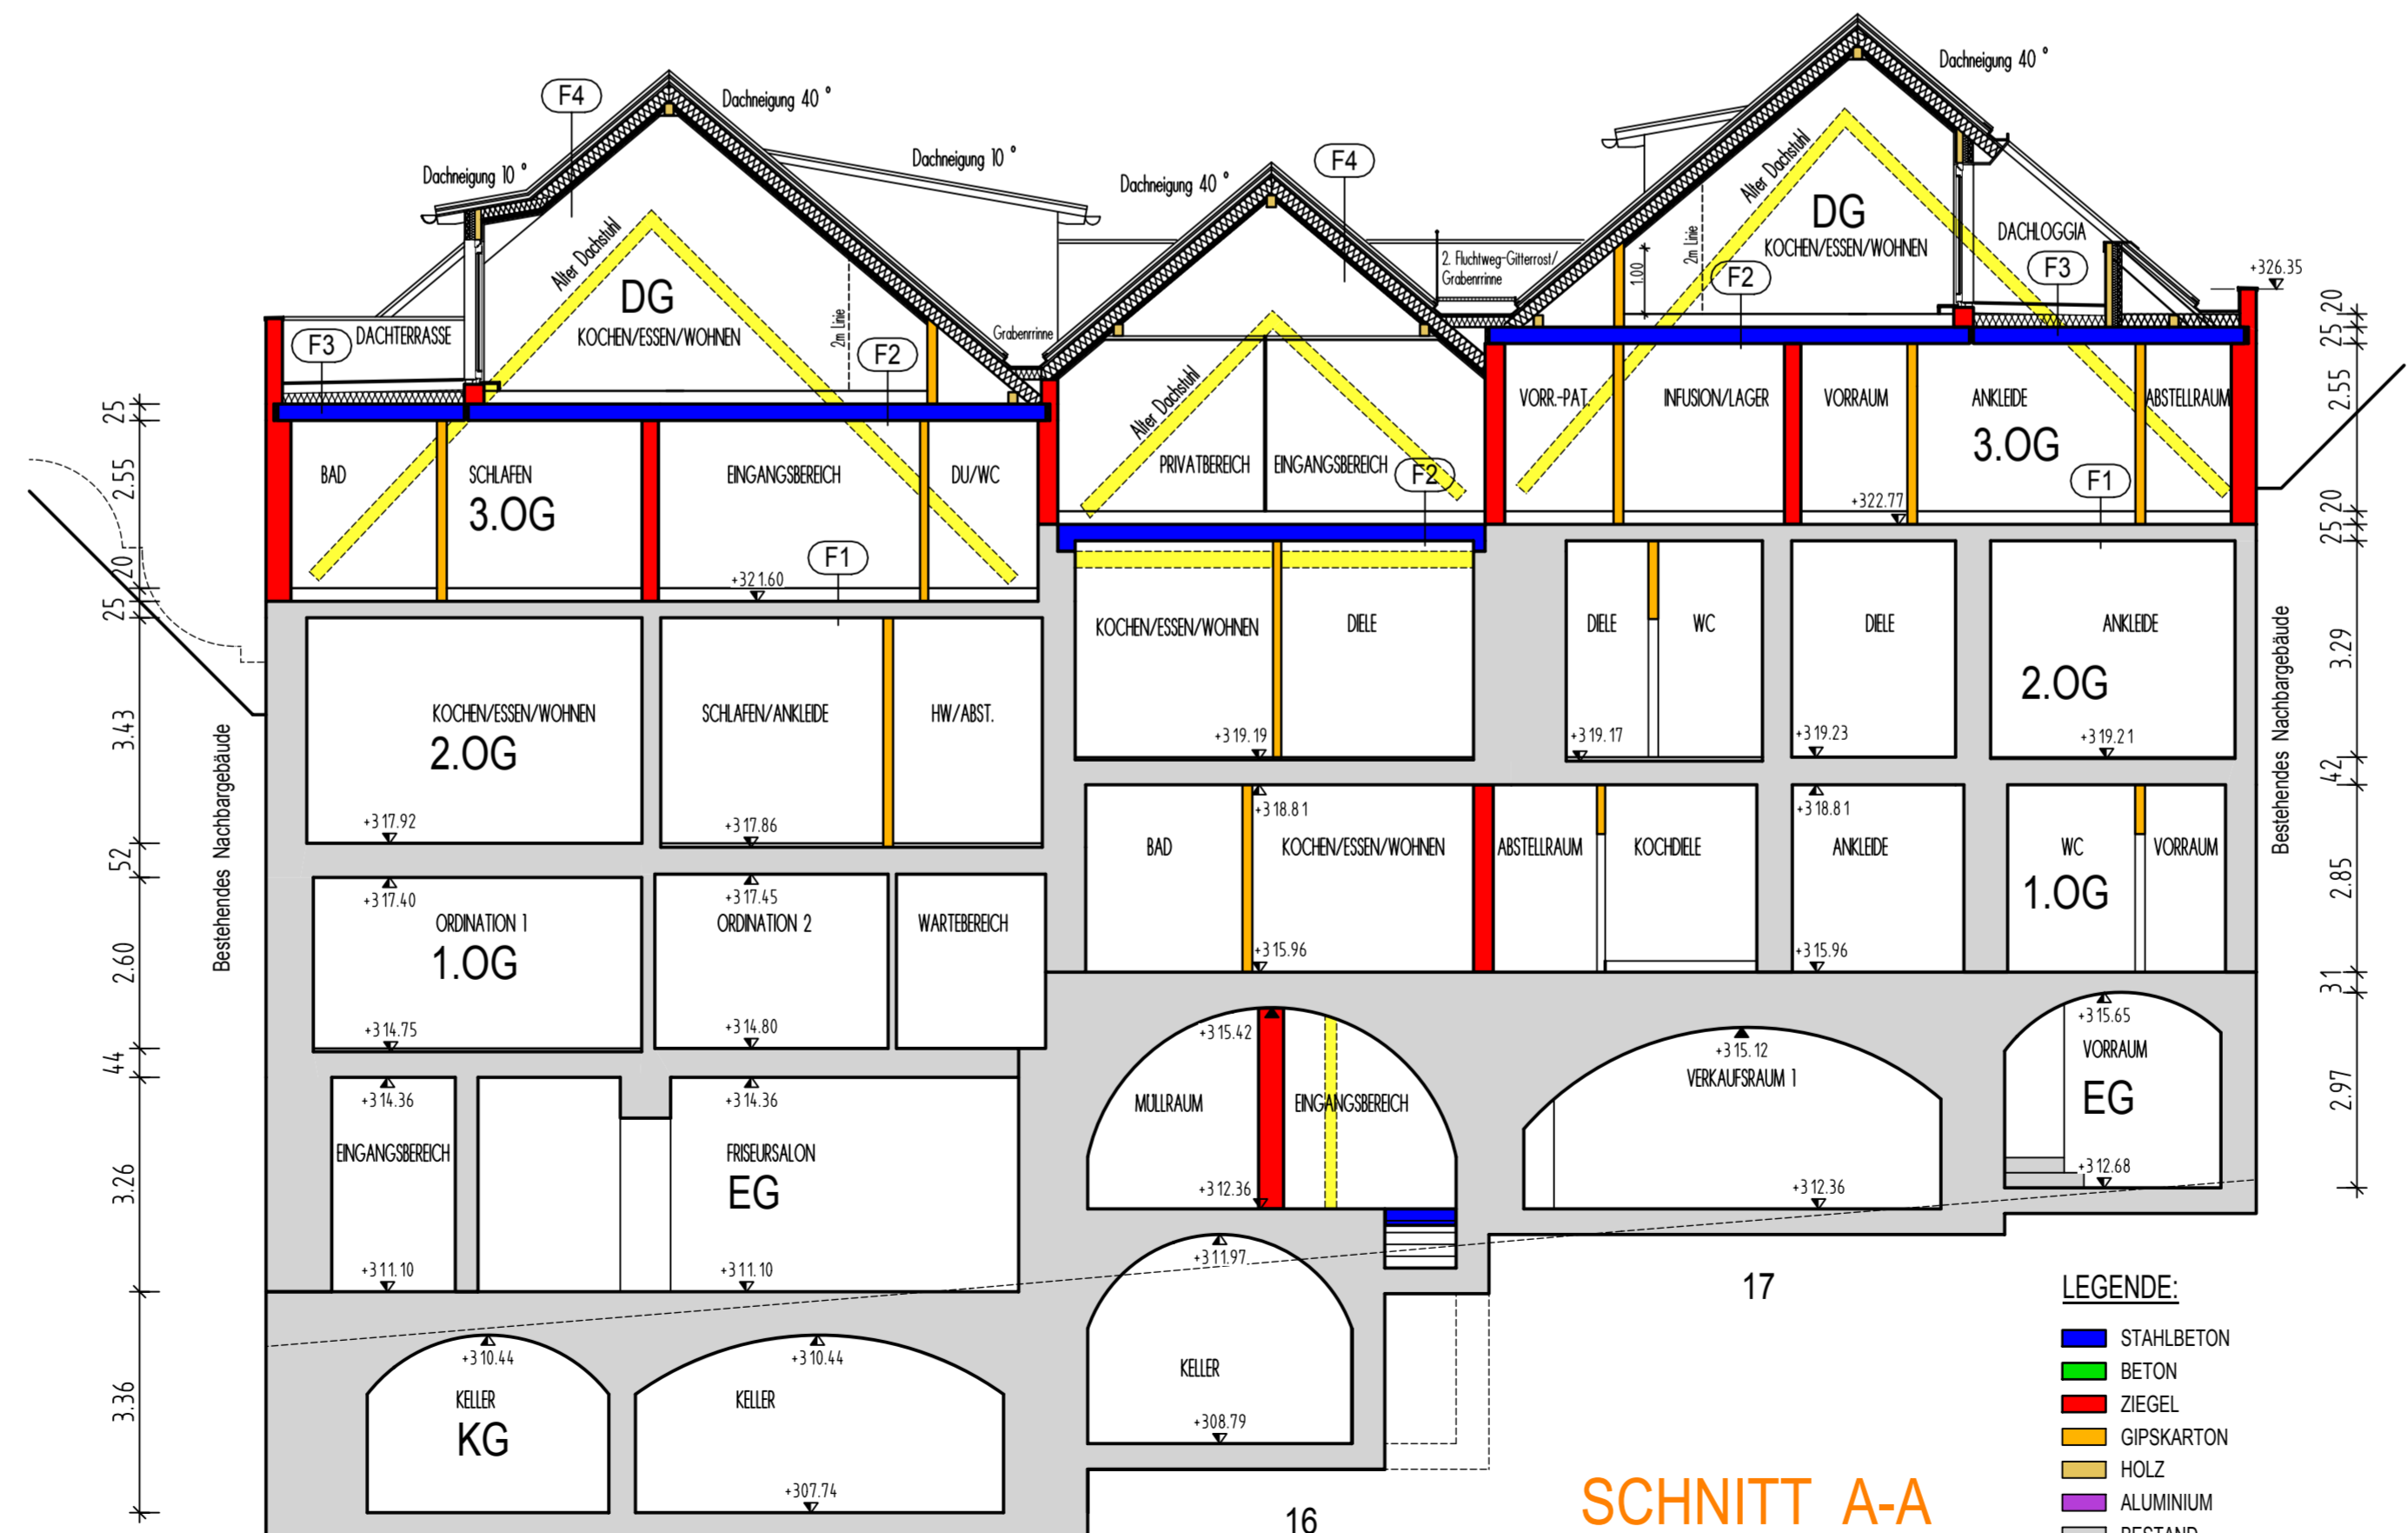

SCHNITT A-A

± 0.00 = 311.10 Adria Höhe

LEGENDE:

- STAHLBETON
- BETON
- ZIEGEL
- GIPSKARTON
- HOLZ
- ALUMINIUM
- BESTAND
- ABBRUCH

LEGENDE:

LEGENDE:

- STAHLBETON
- BETON
- ZIEGEL
- GIPSKARTON
- GK-TRENNWAND Knauf W 143 - F 120 A
- HOLZ
- ALUMINIUM
- GLASELEMENT
- BESTAND
- ABBRUCH
- GRUNDGRENZE

EINREICHPLANUNG



BAUVORHABEN:	BAUGRUNDSTÜCK:
UMBAU DER HÄUSER UNTERER STADTPLATZ 15, 16 UND 17 IN 4780 SCHÄRDING	GST-NR : .21, .23 EZ : 180 KG: 48237 Schärding Stadt

PLANVERFASSER:	BAUHERR:
JR. SCHMATZ GMBH BAUPLANUNGSGESELLSCHAFT	Joh. Poindecker Handelsgesellschaft m.b.H. Unterer Stadtplatz 16 4780 Schärding

GRUNDEIGENTÜMER:
Joh. Poindecker Handelsgesellschaft m.b.H. Unterer Stadtplatz 16 4780 Schärding

BEHÖRDE:
ROSENAUERWEG 10A D-94032 PASSAU TEL. +49851/92996-0 FAX: +49851/92996-66

BAUFÜHRER:
ENTWURF: ARCHITEKT A. HEINRICH DIPLING (FH)

SCHNITTE		
Planinhalt:		
Datum: 14.06.2013	Maßstab: 1:100	Plan-Nr.: 07