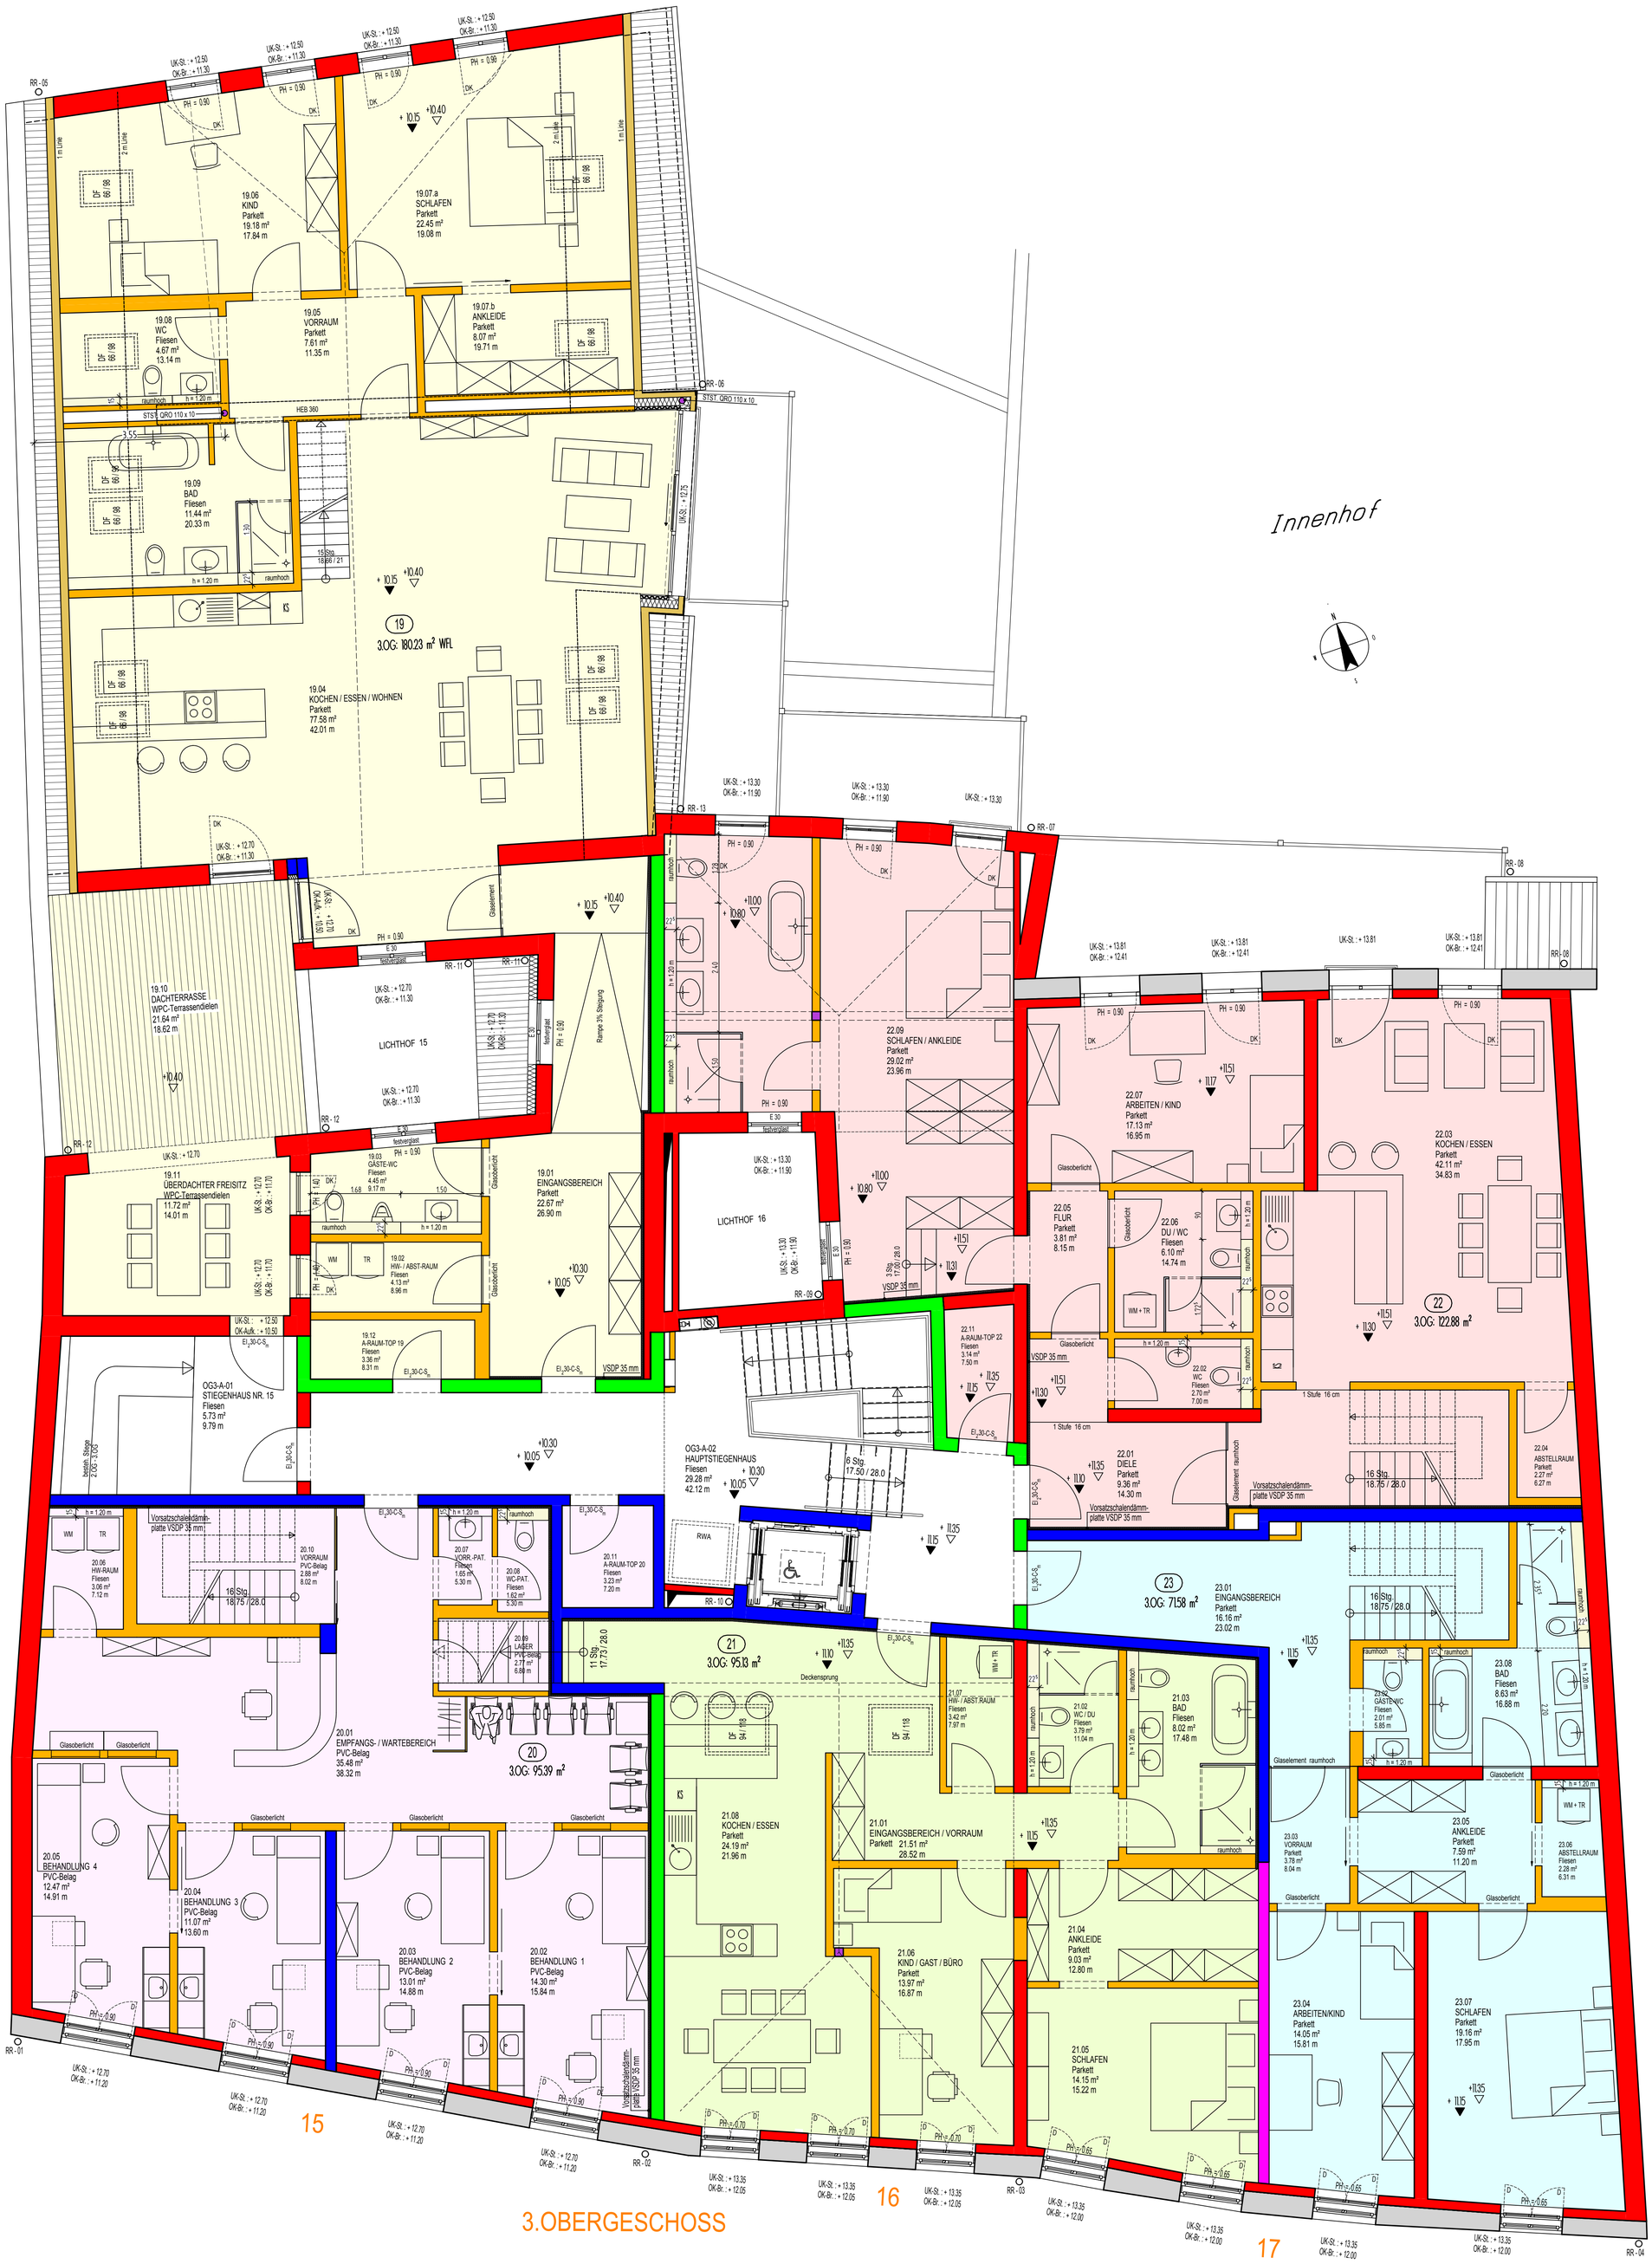
Innenhof
19.06 KIND Parkett 19.18 m² 17.84 m
19.07.a SCHLAFEN Parkett 22.45 m² 19.08 m
19.08 WC Fliesen 4.67 m² 13.14 m
19.05 VORRAUM Parkett 7.61 m² 11.35 m
19.07.b ANKLEIDE Parkett 8.07 m² 19.71 m
19.09 BAD Fliesen 11.44 m² 20.33 m
19.04 KOCHEN / ESSEN / WOHNEN Parkett 77.58 m² 42.01 m
19 3.OG: 180.23 m² WFL
19.10 DACHTERRASSE WPC-Terrassendielen 21.64 m² 18.62 m
LICHTHOF 15
19.11 ÜBERDACHTER FREISITZ WPC-Terrassendielen 11.72 m² 14.01 m
19.03 GÄSTE-WC Fliesen 4.45 m² 9.17 m
19.02 HW- / ABST-RAUM Fliesen 4.13 m² 8.96 m
19.01 EINGANGSBEREICH Parkett 22.67 m² 26.90 m
LICHTHOF 16
19.12 A-RAUM-TOP 19 Fliesen 3.36 m² 8.31 m
OG3-A-01 STIEGENHAUS NR. 15 Fliesen 5.73 m² 9.79 m
OG3-A-02 HAUPTSTIEGENHAUS Fliesen 29.28 m² 42.12 m
22.09 SCHLAFEN / ANKLEIDE Parkett 29.02 m² 23.96 m
22.07 ARBEITEN / KIND Parkett 17.13 m² 16.95 m
22.03 KOCHEN / ESSEN Parkett 42.11 m² 34.83 m
22 3.OG: 122.88 m²
22.05 FLUR Parkett 3.81 m² 8.15 m
22.06 DU / WC Fliesen 6.10 m² 14.74 m
22.02 WC Fliesen 2.70 m² 7.00 m
22.01 DIELE Parkett 9.36 m² 14.30 m
22.04 ABSTELLRAUM Parkett 2.27 m² 6.27 m
22.11 A-RAUM-TOP 22 Fliesen 3.14 m² 7.50 m
20.06 HW-RAUM Fliesen 3.06 m² 7.12 m
20.10 VORRAUM PVC-Belag 2.88 m² 8.02 m
20.07 VORR.-PAT. Fliesen 1.65 m² 5.30 m
20.08 WC-PAT. Fliesen 1.62 m² 5.30 m
20.11 A-RAUM-TOP 20 Fliesen 3.23 m² 7.20 m
20.09 LAGER PVC-Belag 2.77 m² 6.89 m
20.01 EMPFANGS- / WARTEBEREICH PVC-Belag 35.48 m² 38.32 m
20 3.OG: 95.39 m²
21 3.OG: 95.13 m²
23 3.OG: 71.58 m²
23.01 EINGANGSBEREICH Parkett 16.16 m² 23.02 m
23.02 GÄSTE-WC Fliesen 2.01 m² 5.85 m
23.08 BAD Fliesen 8.63 m² 16.88 m
20.05 BEHANDLUNG 4 PVC-Belag 12.47 m² 14.91 m
20.04 BEHANDLUNG 3 PVC-Belag 11.07 m² 13.60 m
20.03 BEHANDLUNG 2 PVC-Belag 13.01 m² 14.88 m
20.02 BEHANDLUNG 1 PVC-Belag 14.30 m² 15.84 m
21.08 KOCHEN / ESSEN Parkett 24.19 m² 21.96 m
21.01 EINGANGSBEREICH / VORRAUM Parkett 21.51 m² 28.52 m
21.06 KIND / GAST / BÜRO Parkett 13.97 m² 16.87 m
21.07 HW- / ABST.RAUM Fliesen 3.42 m² 7.97 m
21.02 WC / DU Fliesen 3.79 m² 11.04 m
21.03 BAD Fliesen 8.02 m² 17.48 m
21.04 ANKLEIDE Parkett 9.03 m² 12.80 m
21.05 SCHLAFEN Parkett 14.15 m² 15.22 m
23.03 VORRAUM Parkett 3.78 m² 8.04 m
23.04 ARBEITEN/KIND Parkett 14.05 m² 15.81 m
23.05 ANKLEIDE Parkett 7.59 m² 11.20 m
23.06 ABSTELLRAUM Fliesen 2.28 m² 6.31 m
23.07 SCHLAFEN Parkett 19.16 m² 17.95 m
15
16
17
3.OBERGESCHOSS